




2e verdieping

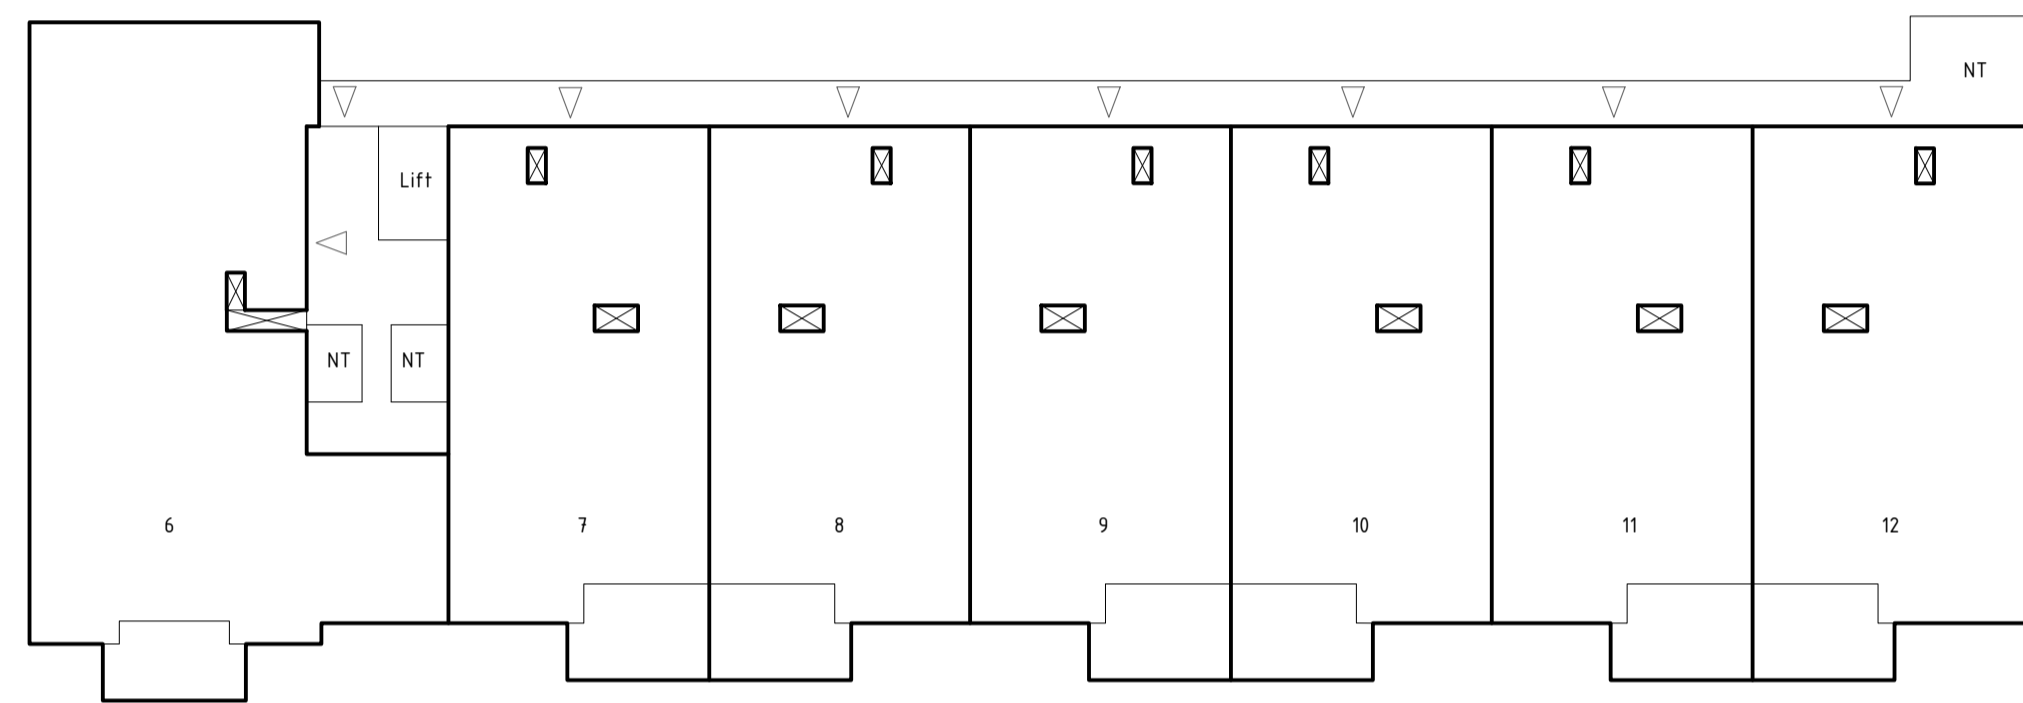


1e verdieping

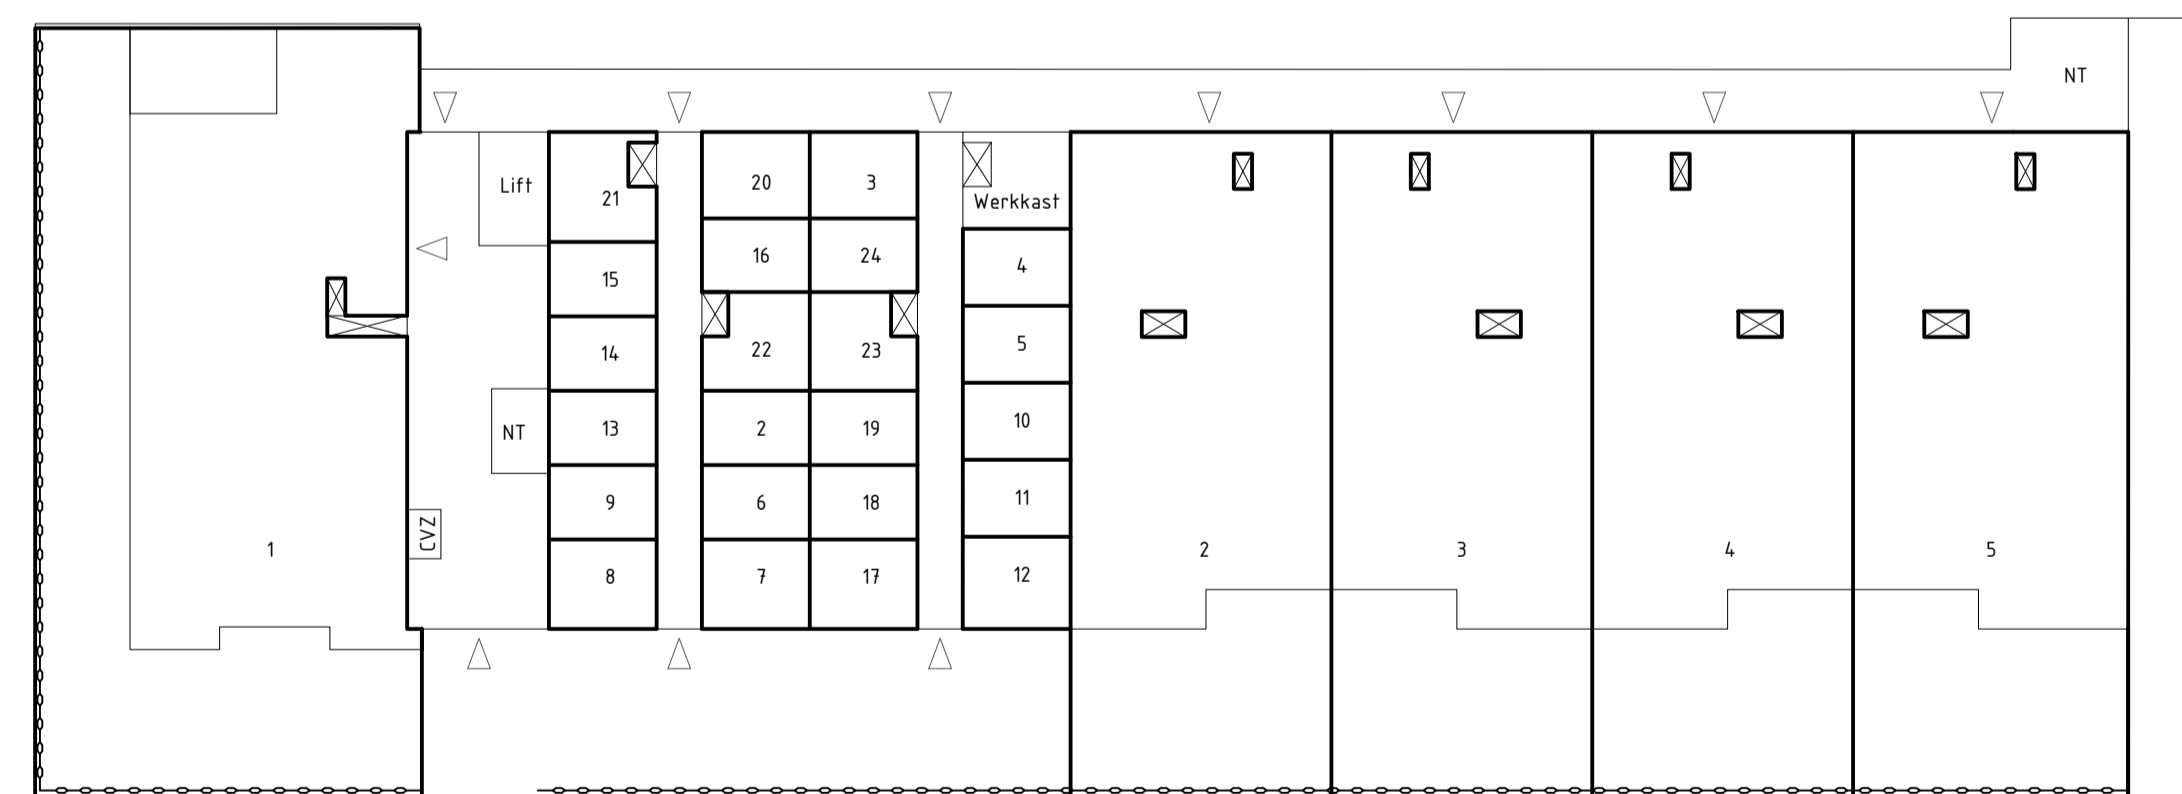

Begane grond

 


Dakaanzicht

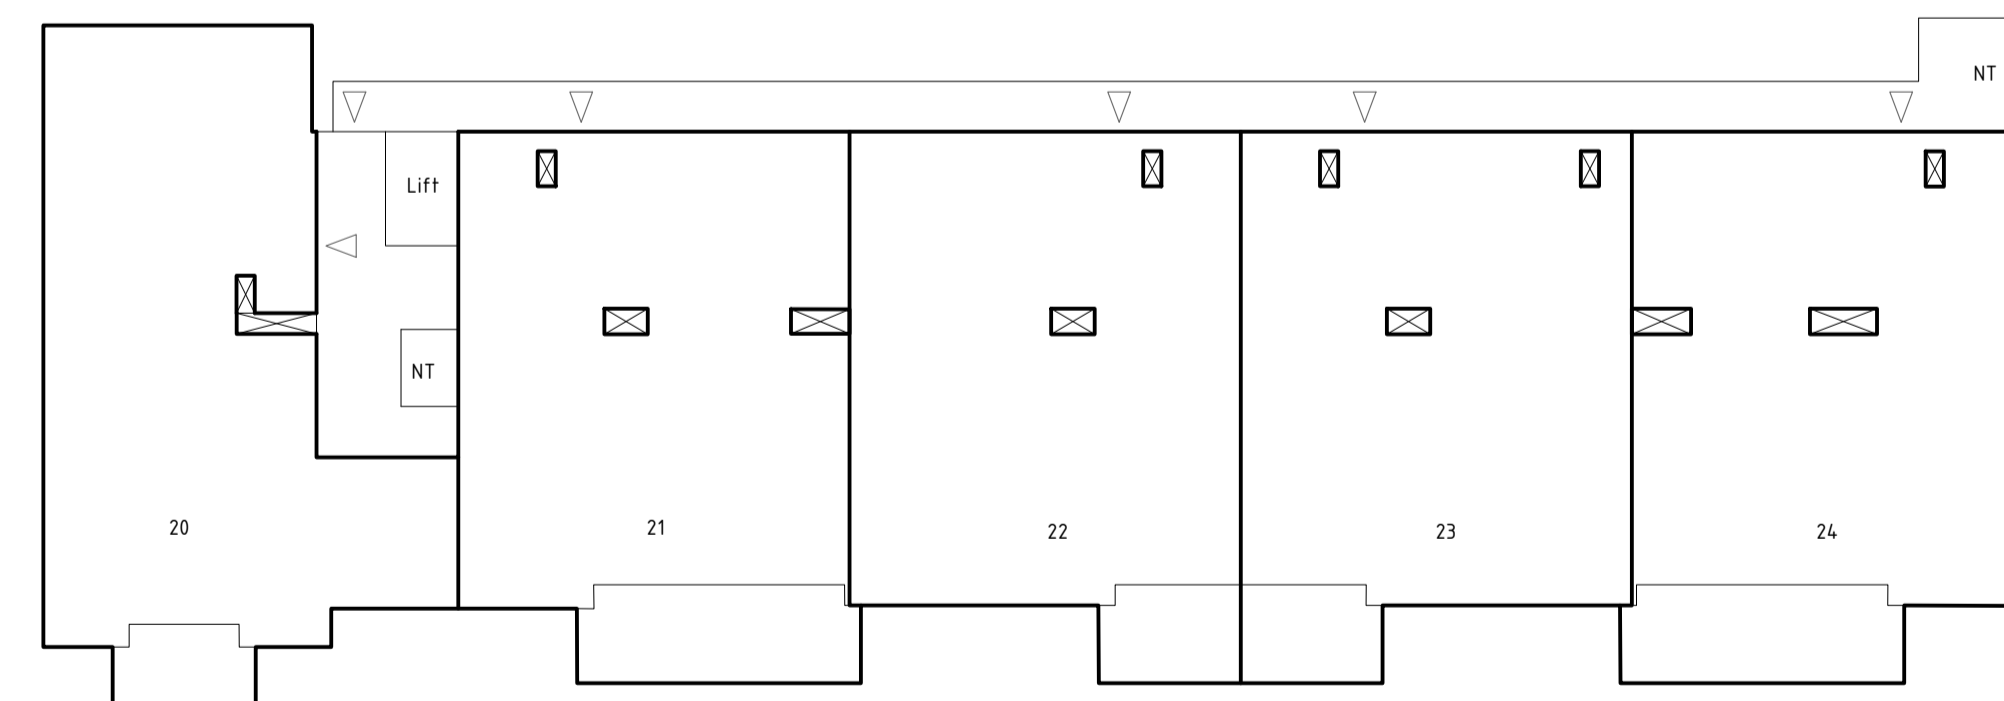

3e verdieping

Situatietekening  
Sommelsdijk 1:2500

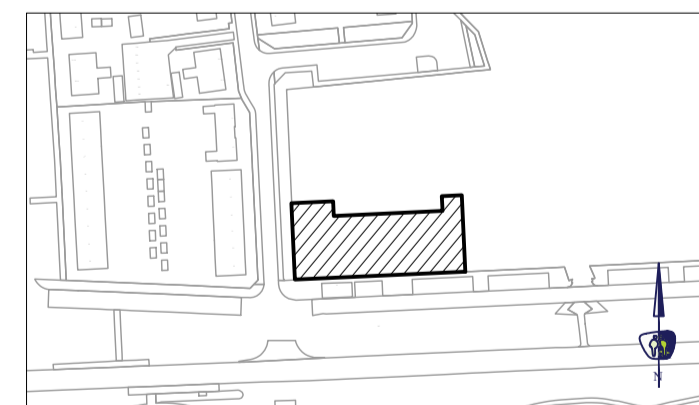

Verklaring

- Apartementsrecht
- △ Entree
- 01 Indexnummer
- Lift Lift in trappenhuis
- NT Noodtrap
- CVZ CVZ-Kast
- ..... Beukenhaag
- Bakstenen muur 70cm hoog
- Schaal 1:200

HET PERCEEL IS ONTSTAAN OP BASIS VAN  
VOORLOPIGE KADAESTRALE GRENZEN

**SPLITSINGTEKENING**  
VOORGENOMEN SPLITSING IN APPARTEMENTSRECHTEN  
VAN HET KADAESTRALE PERCEEL

GEMEENTE SOMMELSDIJK  
SECTIE B NR. 6641 en 6643

