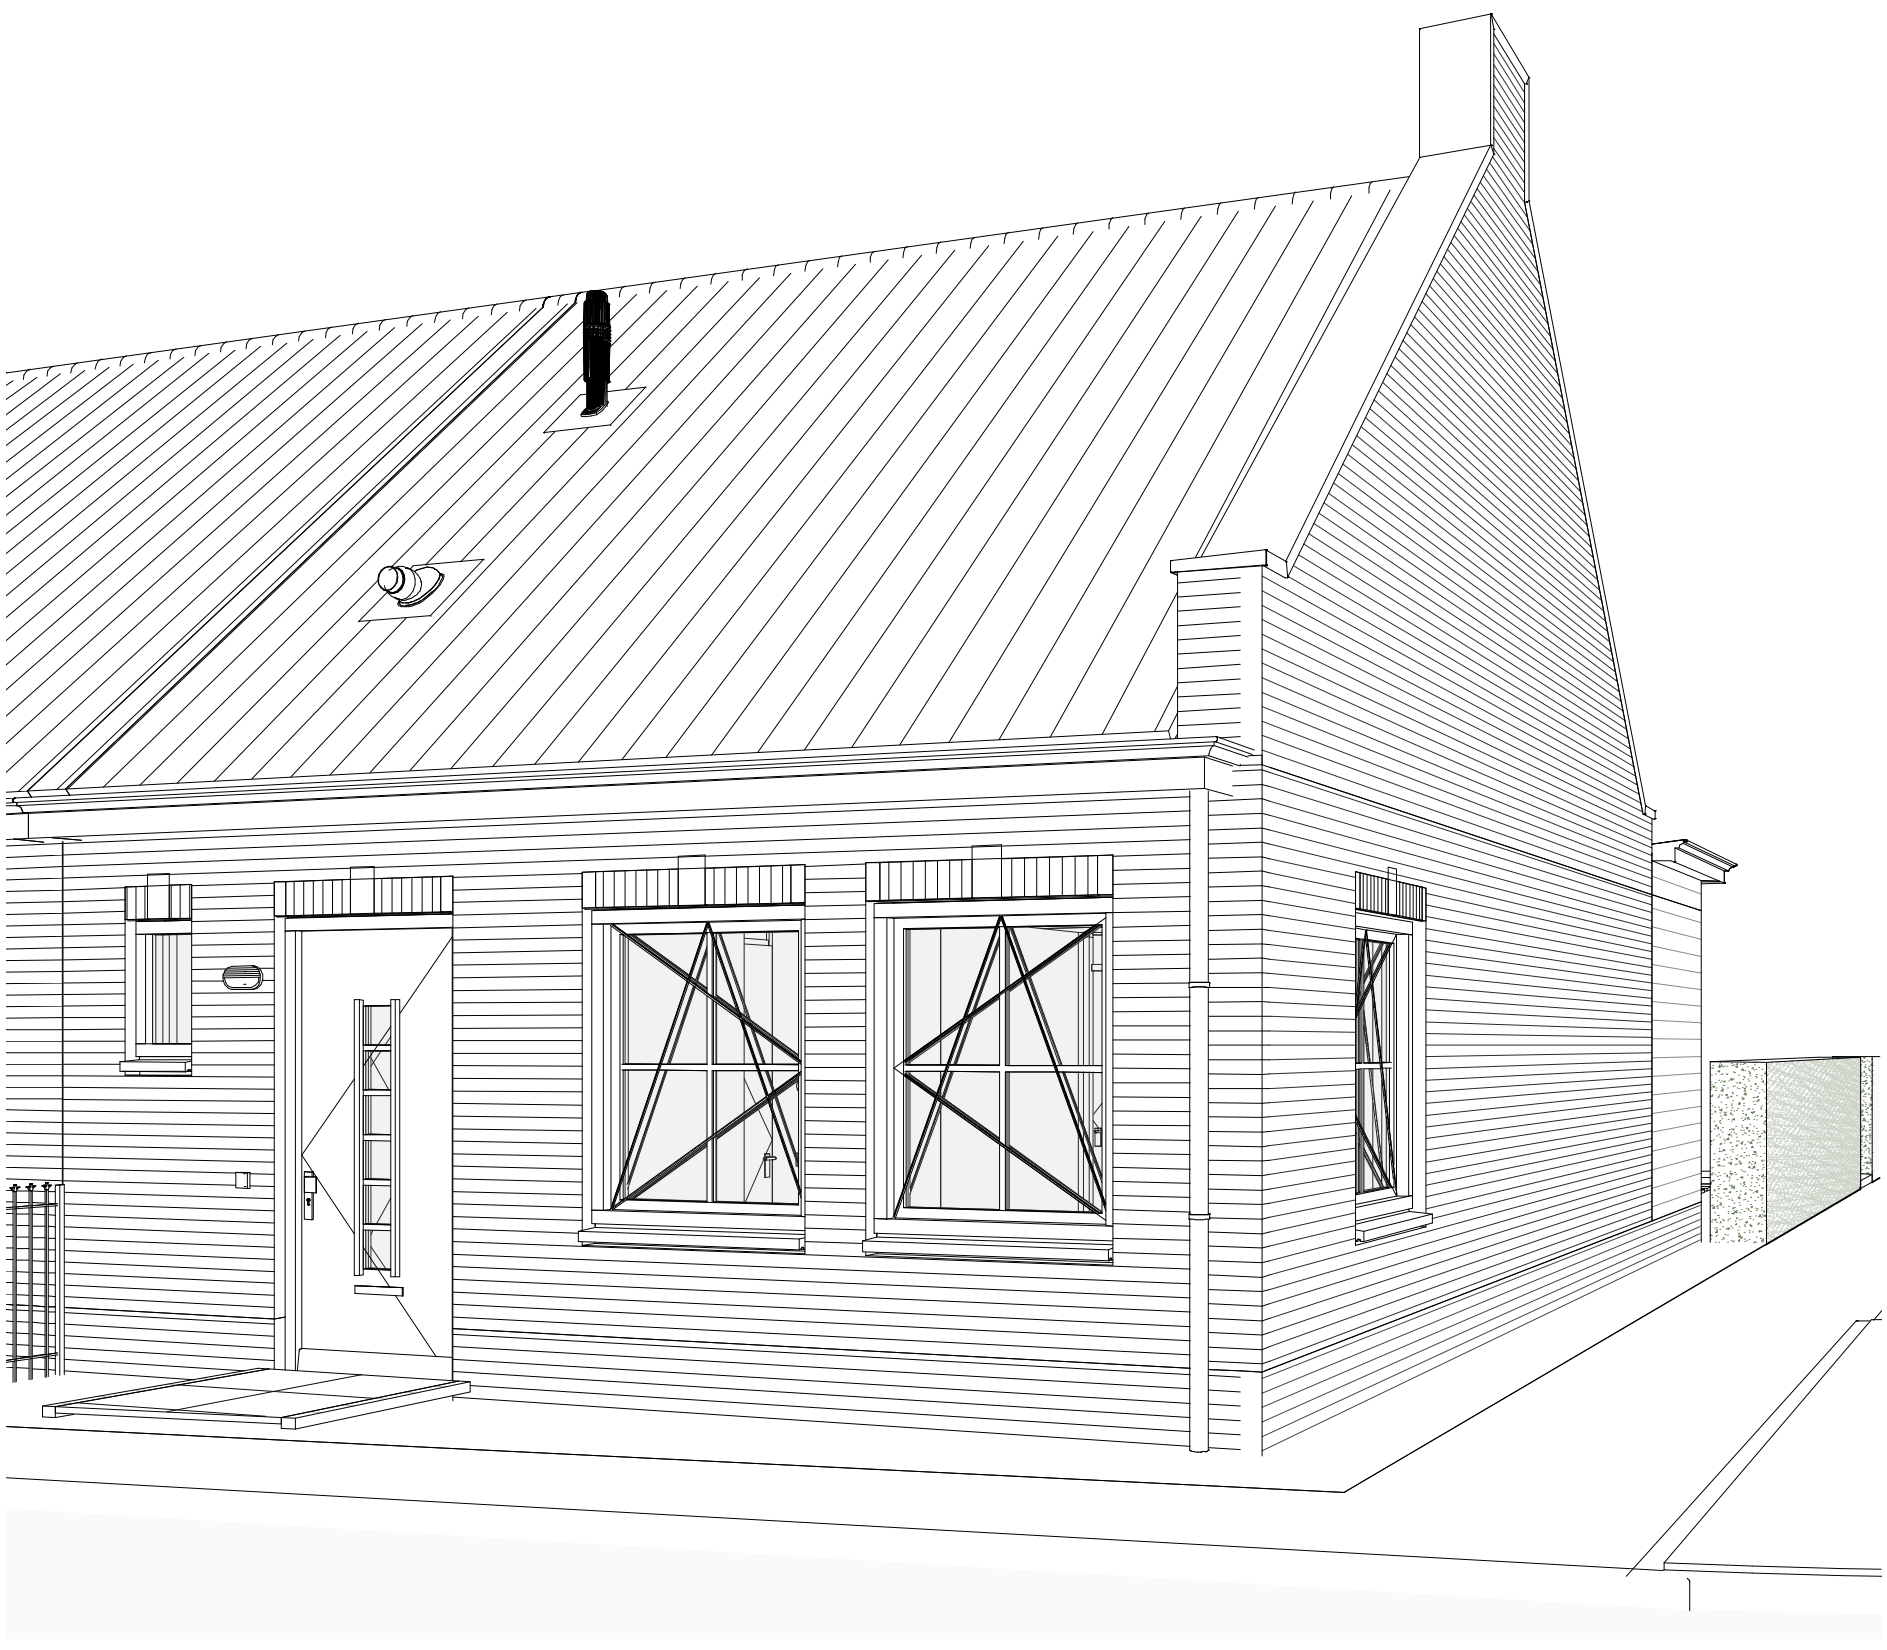

Deze tekening is onderdeel van de contractstukken. Bij verschillen tussen de tekst van de Technische Omschrijving en deze tekeningen prevaleert de tekst van de Technische Omschrijving. Maten zijn ca. maten in centimeters, aan deze plattegrond kunnen geen rechten worden ontleend. Onjuistheden en wijzigingen die voortkomen uit onze controleronde zijn voorbehouden. De op deze tekening aangegeven maatvoering is niet geschikt voor opdrachten aan derden door kopers. Wij adviseren bij de inrichting van uw woning de maten ter plaatse op te nemen.

leefiD®
Bouwen aan idealen
Waal

project
De Goede Ree Sommelsdijk

onderdeel
3D view BNR 10

werknr.
02.0308

fase/bouwdeel
Fase 1

formaat **A3**

schaal

gemaakt **05-10-2020 GR**

gewijzigd **27-10-2020 CH**

teknr.
VT_410

versie.

RENVOOI:

Algemeen

- hoofdentree
- entree
- schacht
- inspectieluik (IL)
- gevelmetselwerk
- binnenwanden
- betonwanden/dragende wanden/ hsb-elementen
- binnendeur en kozijn met daarbij aangegeven de breedte van de deur (93)
- dak
- isolatie
- hout
- vloertegelwerk

Installatie(s)

- buitenkraan
- w / k — water aansluiting (w = warm / k = koud)
- douchekraan
- afvoer, binnen
- hemelwaterafvoer
- douchegoot WTW
- CV-verdeler
- PV-omvormer (optioneel)
- ventilatie-box met / zonder ventiel
- wandventiel af-/toevoer ventilatie (positie indicatief)
- plafondventiel toevoer ventilatie (positie indicatief)
- plafondventiel afvoer ventilatie (positie indicatief)
- elektrische design radiator (stippel = optie)
- vloerverwarming
- opstelplaats

Elektra & verlichting

- schakelaar enkelpolig
- schakelaar ventilatie / wtw
- schakelaar ventilatie / wtw + co2 sensor
- serieschakelaar
- wisselschakelaar / hotelschakelaar
- kruisschakelaar
- plafondlichtpunt
- plafondlichtpunt, spot
- wandaansluitpunt verlichting
- wandaansluitpunt verlichting, met armatuur
- rm — rookmelder
- rm — rookmelder aan de wand
- co2 sensor
- perilex
- th — thermostaat
- LL — loze leiding
- bedrade leiding
- bel
- drukknop bel
- centraal aardpunt
- wandcontactdoos enkel geaard
- wandcontactdoos dubbel geaard, verticaal
- wandcontactdoos dubbel geaard, horizontaal
- wandcontactdoos, 3-fasen aansluiting
- wandcontactdoos enkel waterdicht
- wandcontactdoos dubbel waterdicht
- aardmat in vloer
- grondkabel op rol

Afkortingen installaties

afz	afzuigkap
bl	boiler
ca	centraal aardpunt
cai	kabel aansluiting
cm/mag	(combi)magnetron
co2	co2 sensor
cv	centrale verwarming
data	data aansluiting
dr	droger
er	elektrische radiator
k	koken
ka	koffiezetapparaat
kk	koelkast
LL	loze leiding
mv	mechanische ventilatie
MK	meterkast
pv	omvormer of pv-paneel
oven	oven
per	aansluiting voor elektrische kooktoestellen
rm	rookmelder
sp	spuwer
sv	stadsverwarming
th	thermostaat
vr	vriezer
vv	verdeler vloerverwarming
vw	vaatwasser
wd	wasdroger
wm	wasmachine
wp	warmtepomp
wtw	warmteterugwinunit

Hoogtes elektra punten (in geval van toepassing)

Omschrijving	Hoogte (circa)
Wandcontactdozen verblijfsruimten	30 cm + vloer
Loze of bedrade leiding(en) voor data / CAI	30 cm + vloer
Wandcontactdozen wastafel in badkamer	105 cm + vloer
Wandcontactdozen boven aanrecht keuken	125 cm + vloer
Wandcontactdozen koelkast	15 cm + vloer
Wandcontactdoos afzuigkap	220 cm + vloer
Wandcontactdozen (aparte groep) t.b.v. wasmachine	105 cm + vloer
Wandcontactdoos electrische radiator	55 cm + vloer
Wandcontactdoor verkeersruimte	105 cm + vloer
Lichtschakelaars / combinatieschakelaars	105 cm + vloer
Kamerthermostaat	150 cm + vloer
Hoofdbediening ventilatie	105 cm + vloer
Wandcontactdozen installaties	n.t.b.
Wandlichtpunten binnen	180 cm + vloer
Wandlichtpunten buiten	210 cm + vloer

Deze tekening is onderdeel van de contractstukken. Bij verschillen tussen de tekst van de Technische Omschrijving en deze tekeningen prevaleert de tekst van de Technische Omschrijving. Maten zijn ca. maten in centimeters, aan deze plattegrond kunnen geen rechten worden ontleend. Onjuistheden en wijzigingen die voortkomen uit onze controleronde zijn voorbehouden. De op deze tekening aangegeven maatvoering is niet geschikt voor opdrachten aan derden door kopers. Wij adviseren bij de inrichting van uw woning de maten ter plaatse op te nemen.

leefiD® Bouwen aan idealen Waal

project: De Goede Ree Sommelsdijk
onderdeel: Renvooi
werknr.: 02.0308
fase/bouwdeel: Fase 1
formaat: A3
schaal:
gemaakt: 05-10-2020 GR
gewijzigd: 27-10-2020 CH
teknr.: VT_001
versie.

Situatie

RENVOOI

- Entree / Hoofdentree
- Kadastrale grens
- Beukenhaag hoog ca. 160 cm hoog
- Staalmat hekwerk met jonge Hedera
- Beukenhaag ca. 40 cm hoog
- Gemetselde tuinmuur
- Sierhekwerk
- Recht van overpad
- Straatkolk positie indicatief

Deze tekening is onderdeel van de contractstukken. Bij verschillen tussen de tekst van de Technische Omschrijving en deze tekeningen prevaleert de tekst van de Technische Omschrijving. Maten zijn ca. maten in meters, aan deze plattegrond kunnen geen rechten worden ontleend. Onjuistheden en wijzigingen die voortkomen uit onze controleronde zijn voorbehouden. De op deze tekening aangegeven maatvoering is niet geschikt voor opdrachten aan derden door kopers. Wij adviseren bij de inrichting van uw woning de maten ter plaatse op te nemen.

leefiD® Bouwen aan idealen Waal

project
De Goede Ree Sommelsdijk

onderdeel
Situatie

werknr.
02.0308

fase/bouwdeel
Fase 1

formaat **A3**
schaal **1:600**

gemaakt **06-10-2020 GR**
gewijzigd **27-10-2020 CH**

teknr.
VT_050

versie.

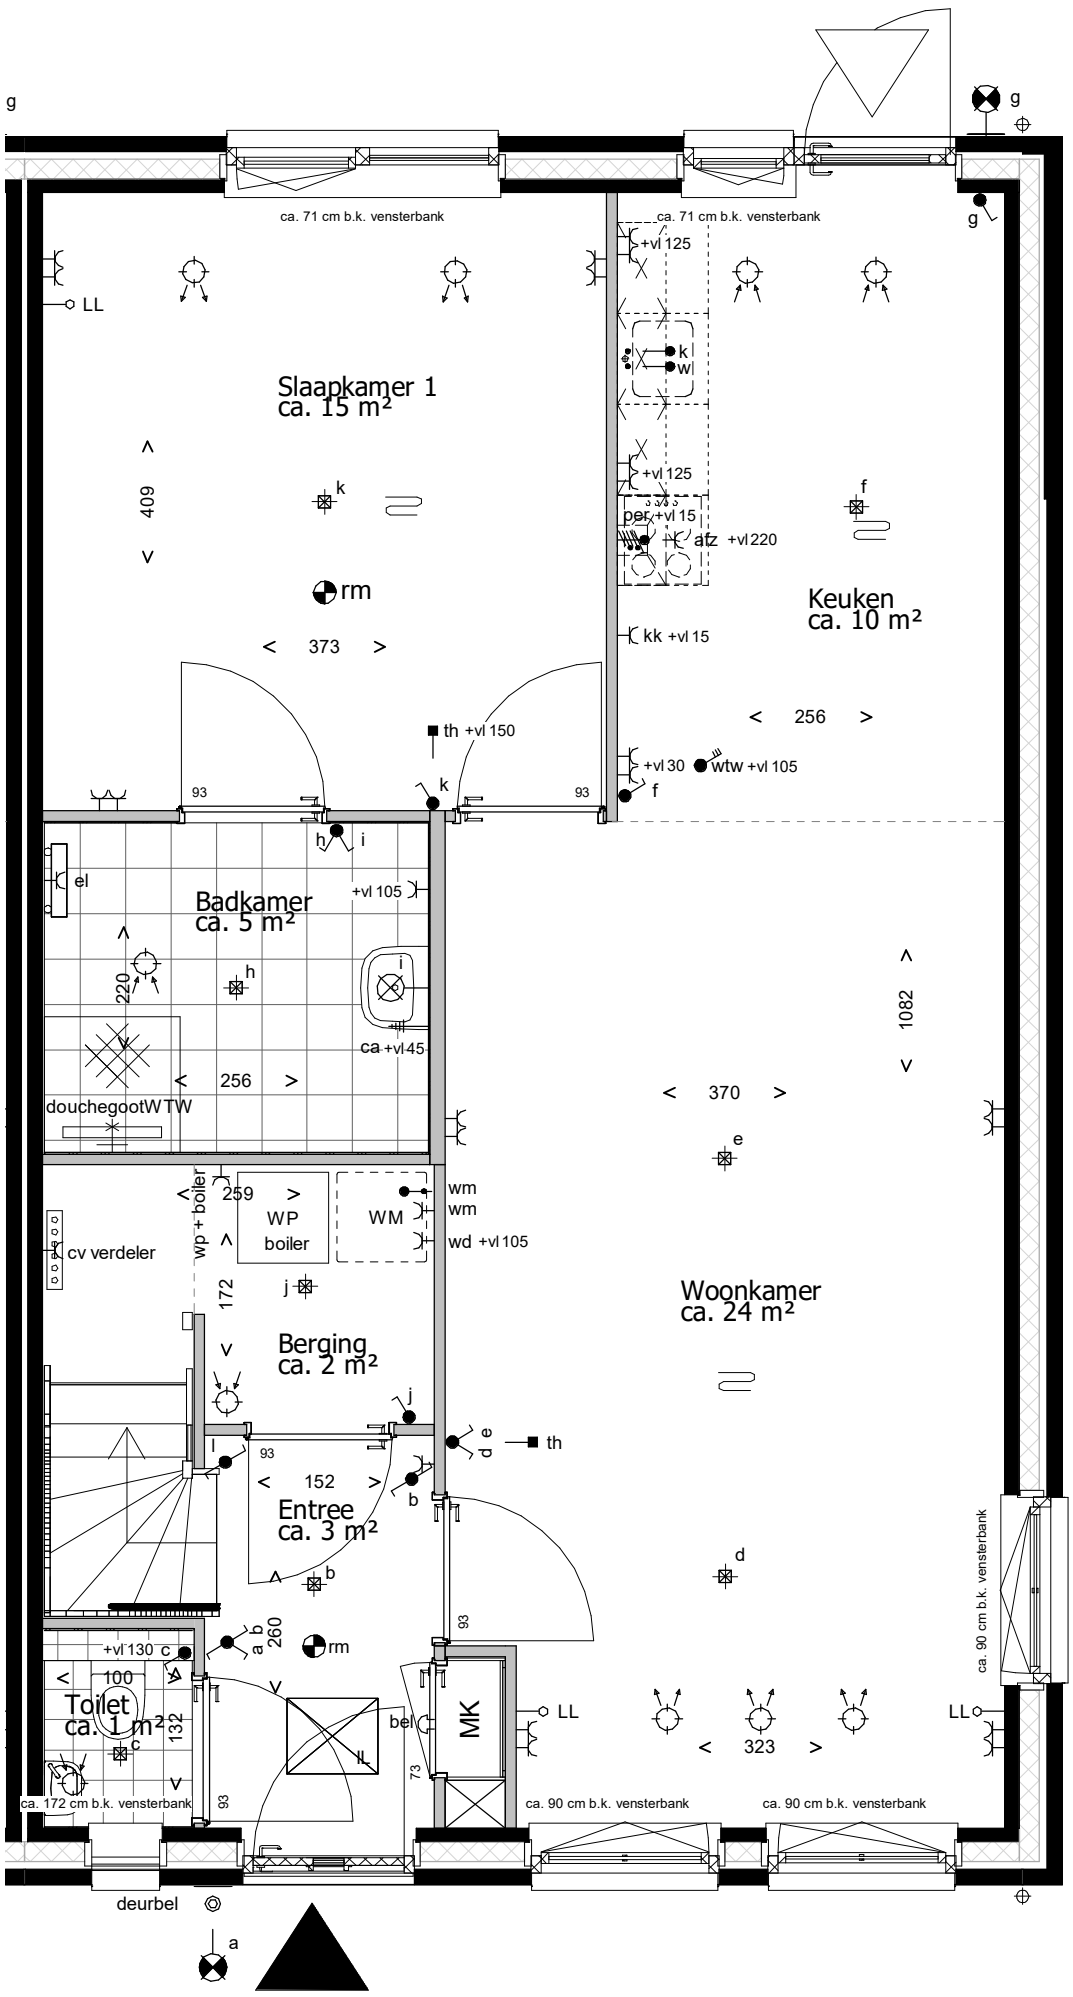

Deze tekening is onderdeel van de contractstukken. Bij verschillen tussen de tekst van de Technische Omschrijving en deze tekeningen prevaleert de tekst van de Technische Omschrijving. Maten zijn ca. maten in centimeters, aan deze plattegrond kunnen geen rechten worden ontleend. Onjuistheden en wijzigingen die voortkomen uit onze controleronde zijn voorbehouden. De op deze tekening aangegeven maatvoering is niet geschikt voor opdrachten aan derden door kopers. Wij adviseren bij de inrichting van uw woning de maten ter plaatse op te nemen.

leefiD®
Bouwen aan idealen
Waal

project
De Goede Ree Sommelsdijk
onderdeel
Begane grond BNR 10

formaat A3
schaal

gemaakt 05-10-2020 GR
gewijzigd 27-10-2020 CH

werknr.
02.0308

fase/bouwdeel
Fase 1

teknr.
VT_BNR10_100

versie.

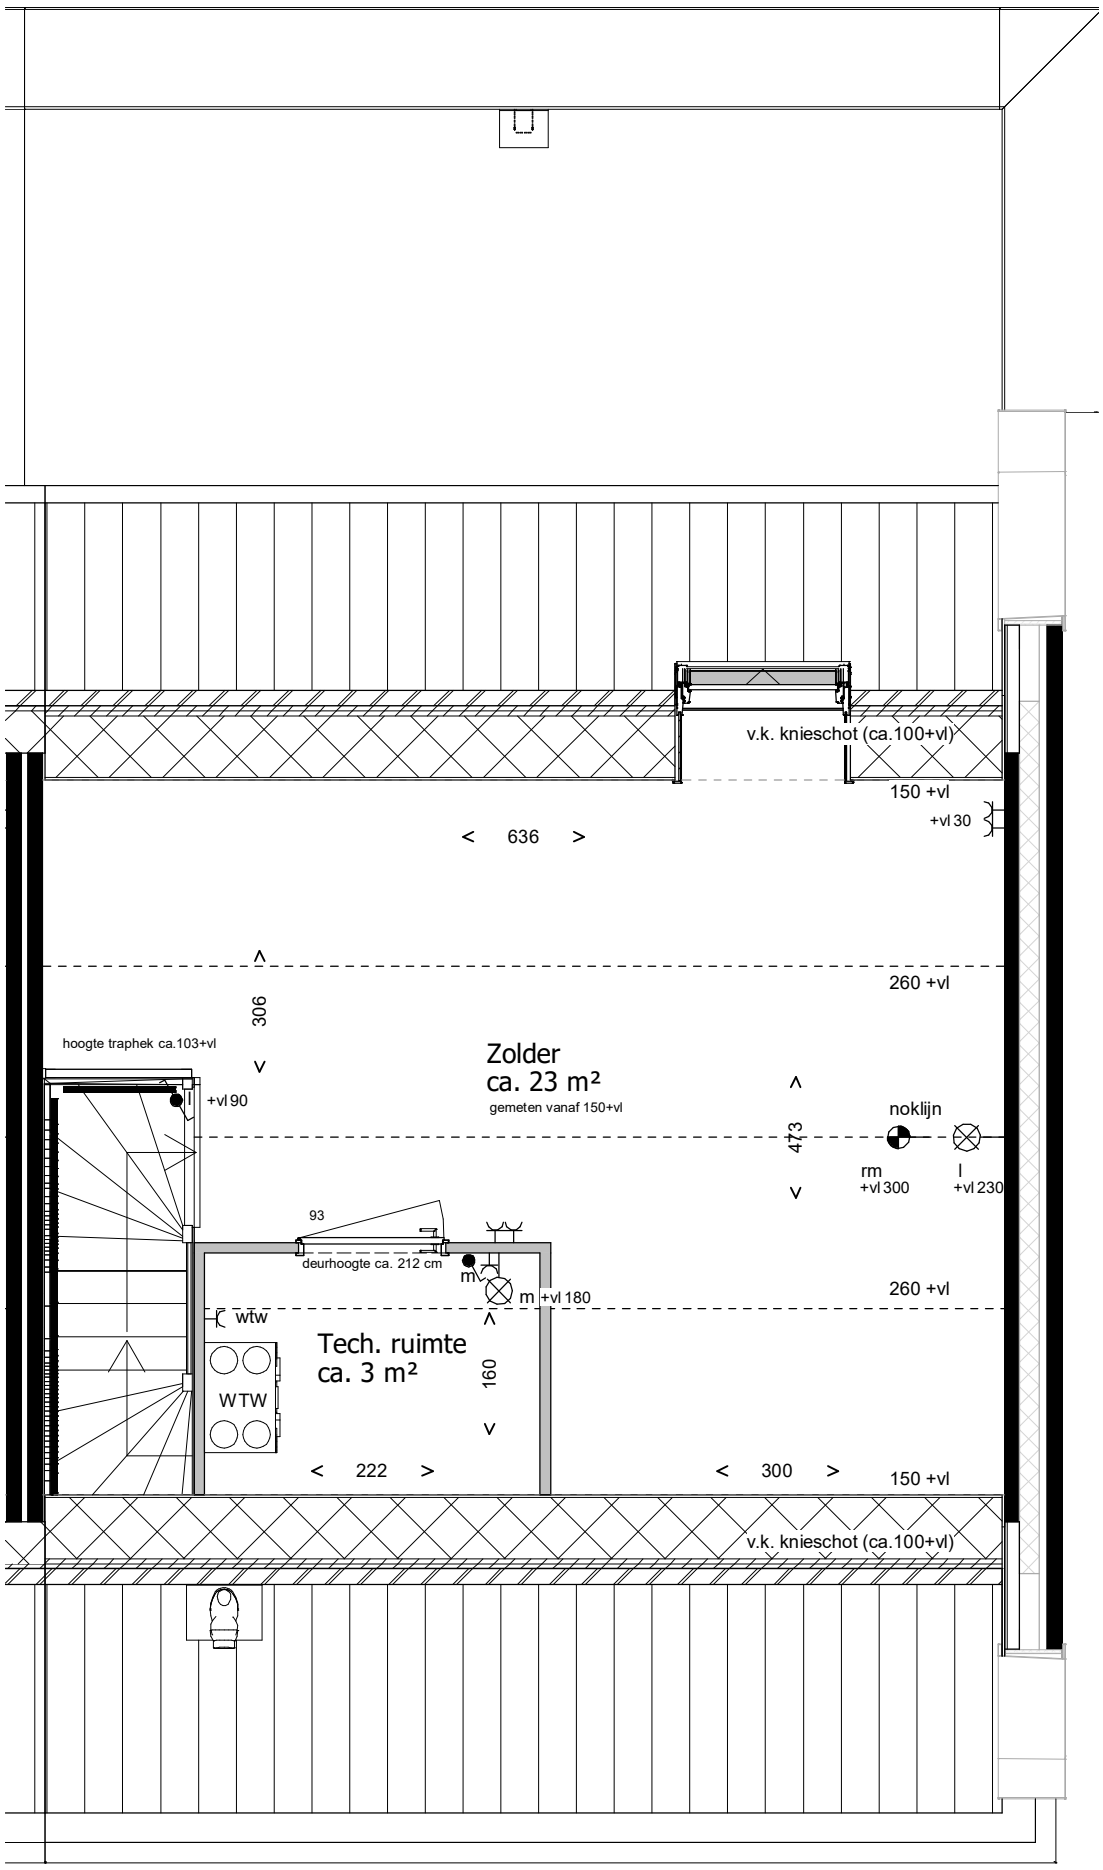

Deze tekening is onderdeel van de contractstukken. Bij verschillen tussen de tekst van de Technische Omschrijving en deze tekeningen prevaleert de tekst van de Technische Omschrijving. Maten zijn ca. maten in centimeters, aan deze plattegrond kunnen geen rechten worden ontleend. Onjuistheden en wijzigingen die voortkomen uit onze controleronde zijn voorbehouden. De op deze tekening aangegeven maatvoering is niet geschikt voor opdrachten aan derden door kopers. Wij adviseren bij de inrichting van uw woning de maten ter plaatse op te nemen.

leefiD®
Bouwen aan idealen
Waal

project
De Goede Ree Sommelsdijk
onderdeel
1e verdieping BNR 10

werknr.
02.0308

fase/bouwdeel
Fase 1

formaat **A3**
schaal

gemaakt **05-10-2020 GR**
gewijzigd **27-10-2020 CH**

teknr.
VT_BNR10_101

versie.

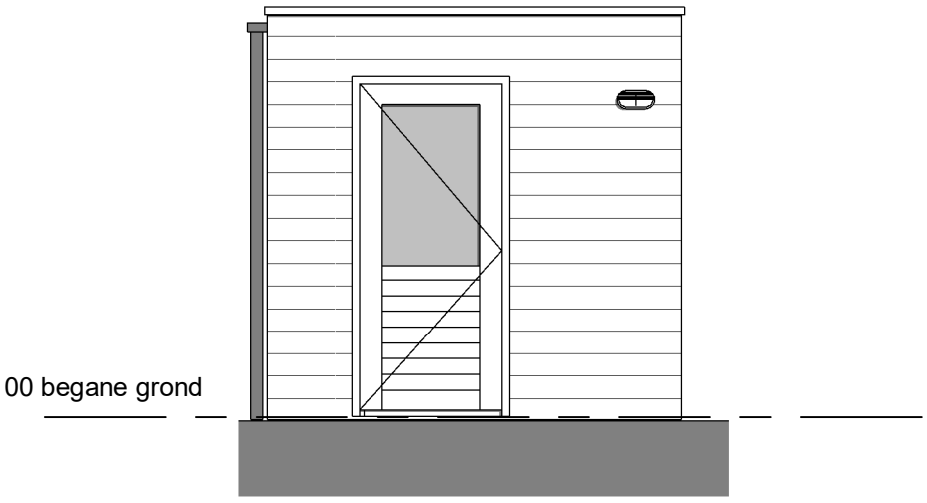

Voorgevel

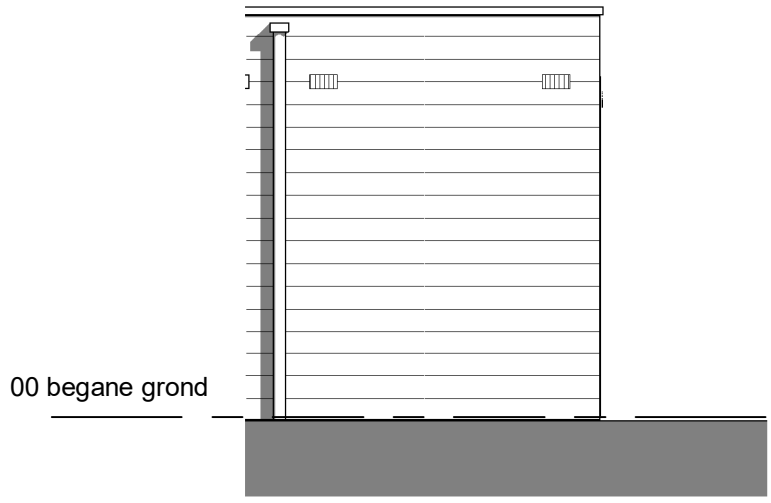

Linkergevel

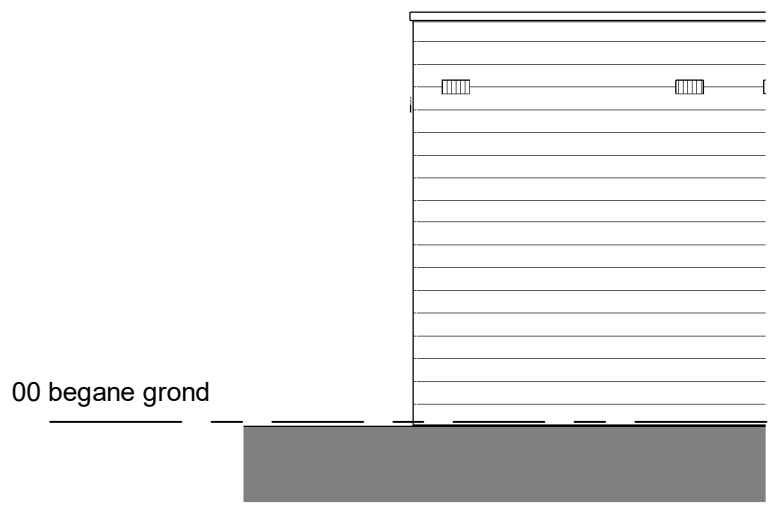

Rechtergevel

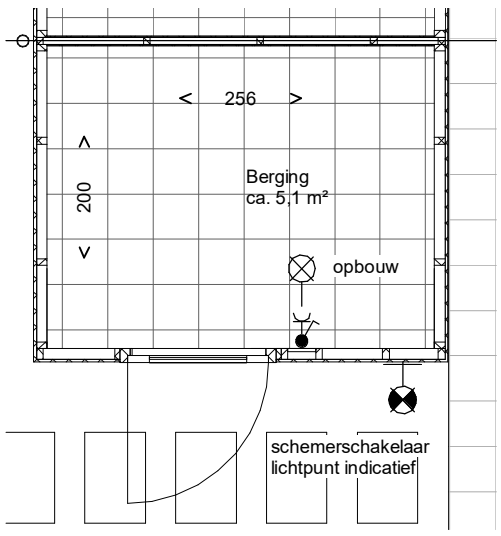

Deze tekening is onderdeel van de contractstukken. Bij verschillen tussen de tekst van de Technische Omschrijving en deze tekeningen prevaleert de tekst van de Technische Omschrijving. Maten zijn ca. maten in centimeters, aan deze plattegrond kunnen geen rechten worden ontleend. Onjuistheden en wijzigingen die voortkomen uit onze controleronde zijn voorbehouden. De op deze tekening aangegeven maatvoering is niet geschikt voor opdrachten aan derden door kopers. Wij adviseren bij de inrichting van uw woning de maten ter plaatse op te nemen.

leefiD® Bouwen aan idealen Waal

project
De Goede Ree Sommelsdijk

onderdeel
Dubbele berging rechts

werknr.
02.0308

fase/bouwdeel
Fase 1

formaat **A3**
schaal **1:50**

gemaakt **05-10-2020 GR**
gewijzigd **27-10-2020 CH**

teknr.
VT_101

versie.

Voorgevel

Rechtergevel

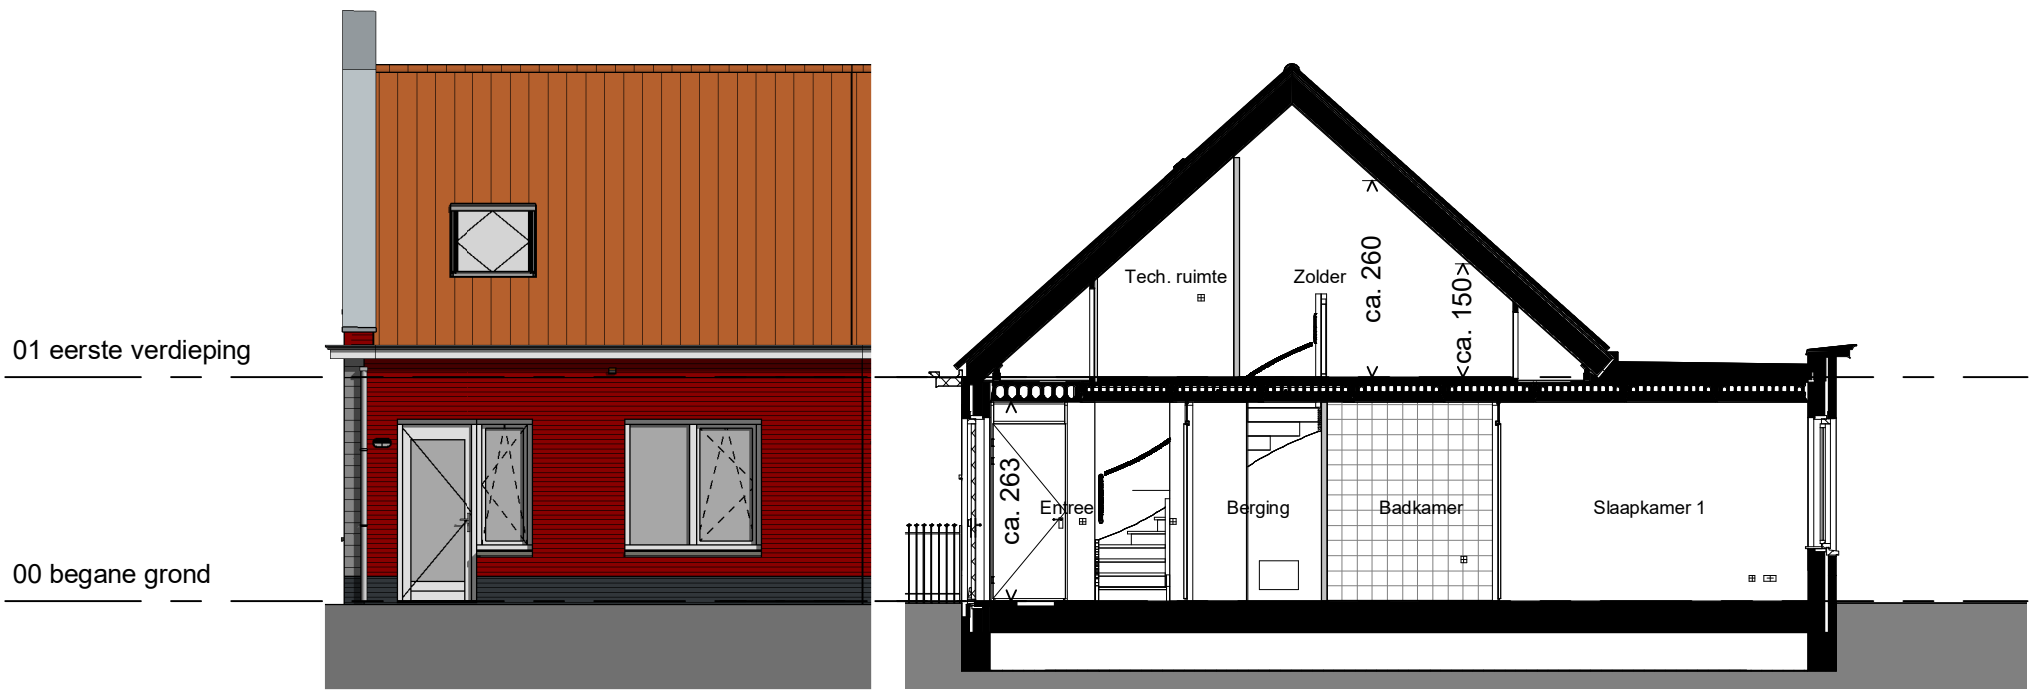

Achtergevel

Doorsnede

Deze tekening is onderdeel van de contractstukken. Bij verschillen tussen de tekst van de Technische Omschrijving en deze tekeningen prevaleert de tekst van de Technische Omschrijving. Maten zijn ca. maten in centimeters, aan deze plattegrond kunnen geen rechten worden ontleend. Onjuistheden en wijzigingen die voortkomen uit onze controleronde zijn voorbehouden. De op deze tekening aangegeven maatvoering is niet geschikt voor opdrachten aan derden door kopers. Wij adviseren bij de inrichting van uw woning de maten ter plaatse op te nemen.

leefiD® Bouwen aan idealen Waal

project
De Goede Ree Sommelsdijk

onderdeel
Gevels en doorsnede BNR10

werknr.
02.0308

fase/bouwdeel
Fase 1

formaat **A3**
schaal **1:100**

gemaakt **05-10-2020 GR**
gewijzigd **27-10-2020 CH**

teknr.
VT_210

versie.